




ZEGRZE
residence

INWESTYCJA:
Izbyca
ul. Zegrzyńska

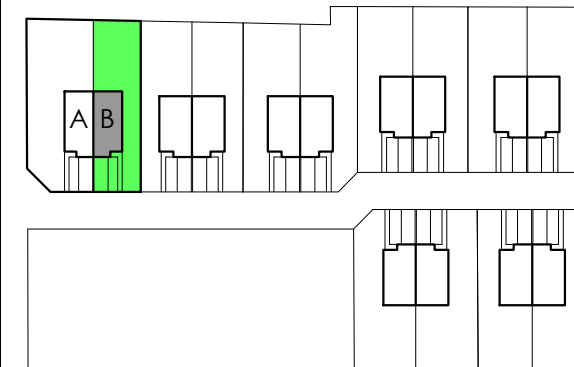

NR	NAZWA POMIESZCZENIA	POW. m ²
1	wiatrołap	4,12
2	łazienka	1,80
3	pralnia	1,33
4	pokój dzienny z aneksem kuchennym	38,29
5	garaż	19,76

PARTER


65,30

NR	NAZWA POMIESZCZENIA	POW. m ²
1	komunikacja	8,62
2	sypialnia	15,83
3	sypialnia	9,82
4	łazienka	4,02
5	łazienka	3,11
6	sypialnia	12,91
7	sypialnia	13,27


PIĘTRO

67,58


DZIAŁKA	41/13
LOKAL	B
IŁOŚĆ POKOI	5
POWIERZCHNIA UŻYTKOWA	132,88m ²

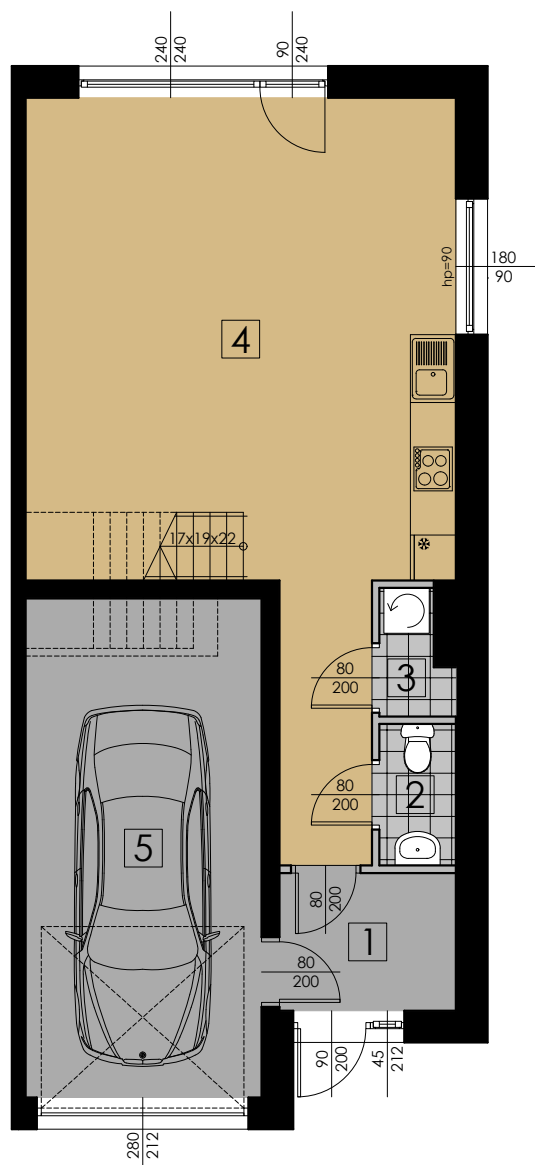

PARTER

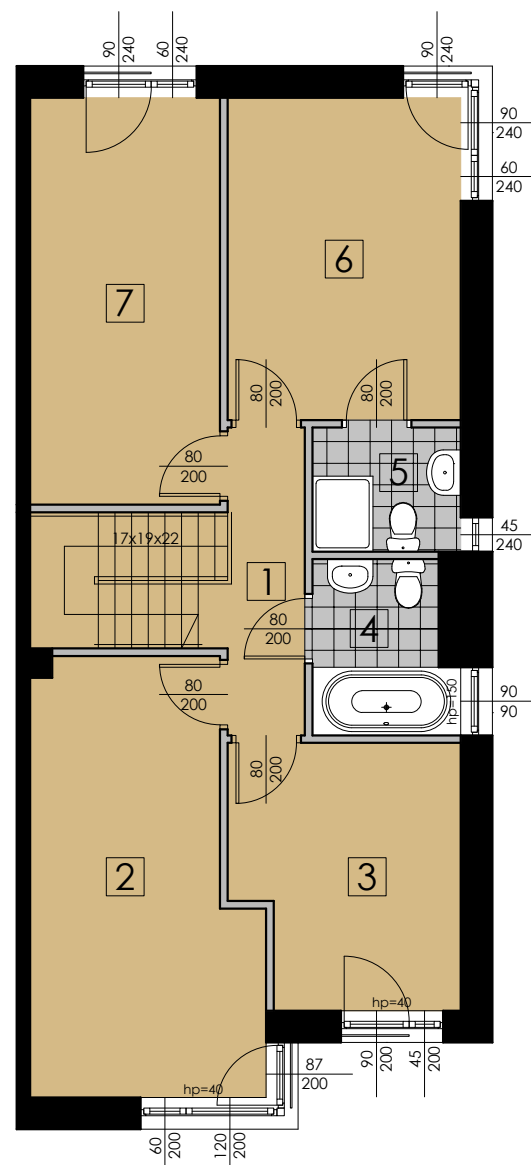

PIĘTRO

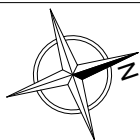

0 1 2 3 4 5m A4 SKALA 1:100

PROJEKTANT

ZEBRA
ART STUDIO

ZEBRA ART STUDIO

Sp. z o.o., biuro architektoniczne
01-949 WARSZAWA UL.KASPROWICZA 119 lok. 19
TEL 0-22 4001233 FAX 0-22 253 41 25
biuro@zebraart.pl
www.zebraart.pl