





INWESTYCJA:
Izbica
ul. Zegrzyńska

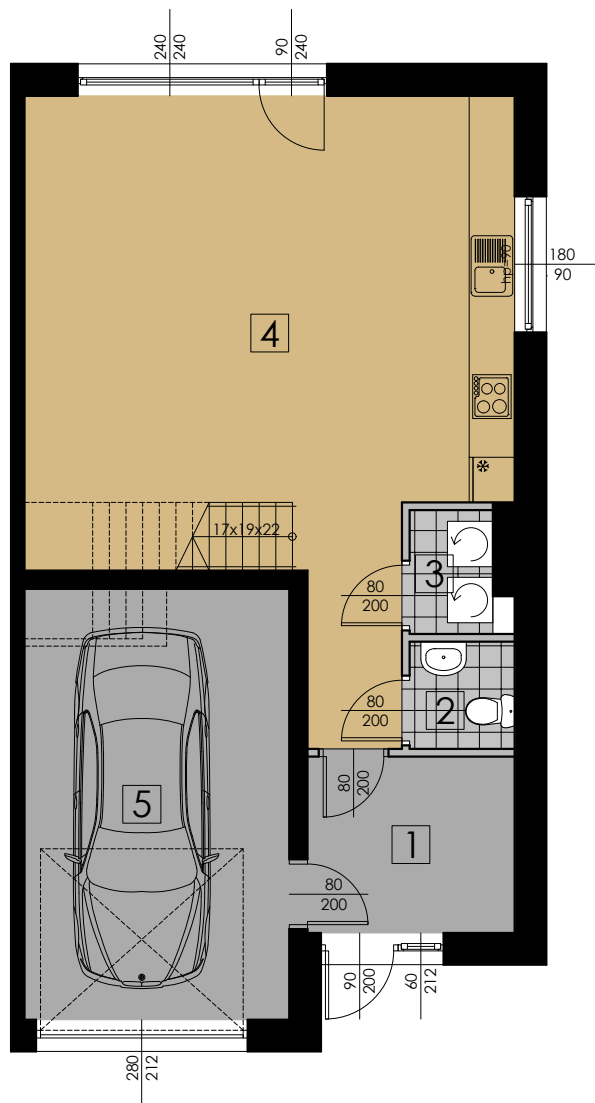

PARTER

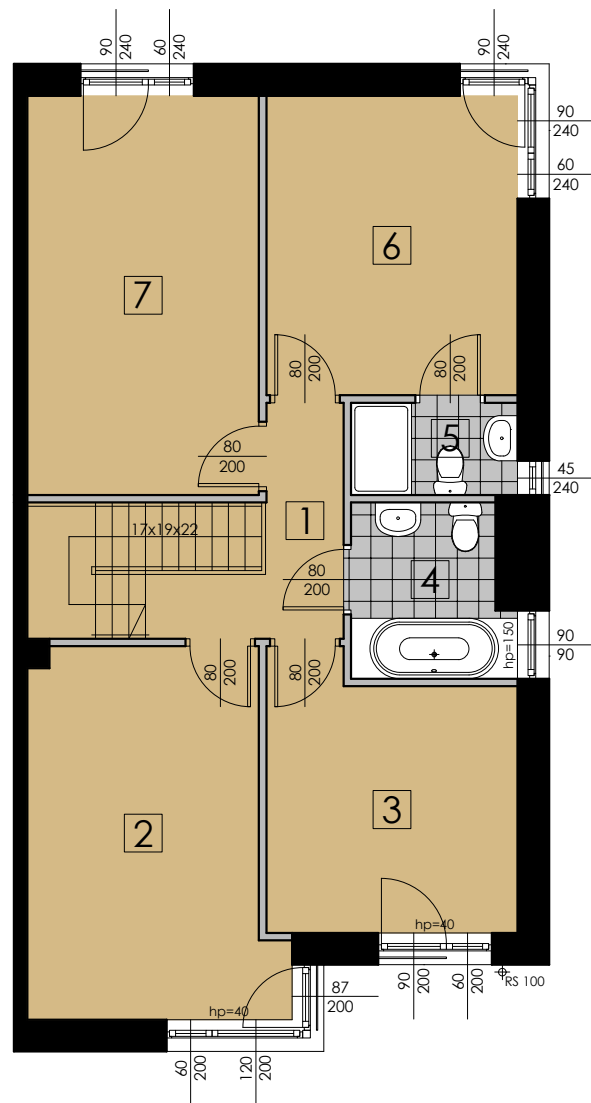

PIETRO



0 1 2 3 4 5m A4 SKALA 1:100

PROJEKTANT

ZEBRA
ART STUDIO

ZEBRA ART STUDIO

Sp. z o.o. biuro architektoniczne
01-949 WARSZAWA UL.KASPROWICZA 119 lok. 19
TEL 0-22 4001233 FAX 0-22 253 41 25
biuro@zebraart.pl
www.zebraart.pl

DZIAŁKA	41/15
LOKAL	B
IŁOŚĆ POKOI	5
POWIERZCHNIA UŻYTKOWA	139,35m ²