





ZEGRZE
residence


INWESTYCJA:
Iżbica
ul. Zegrzyńska

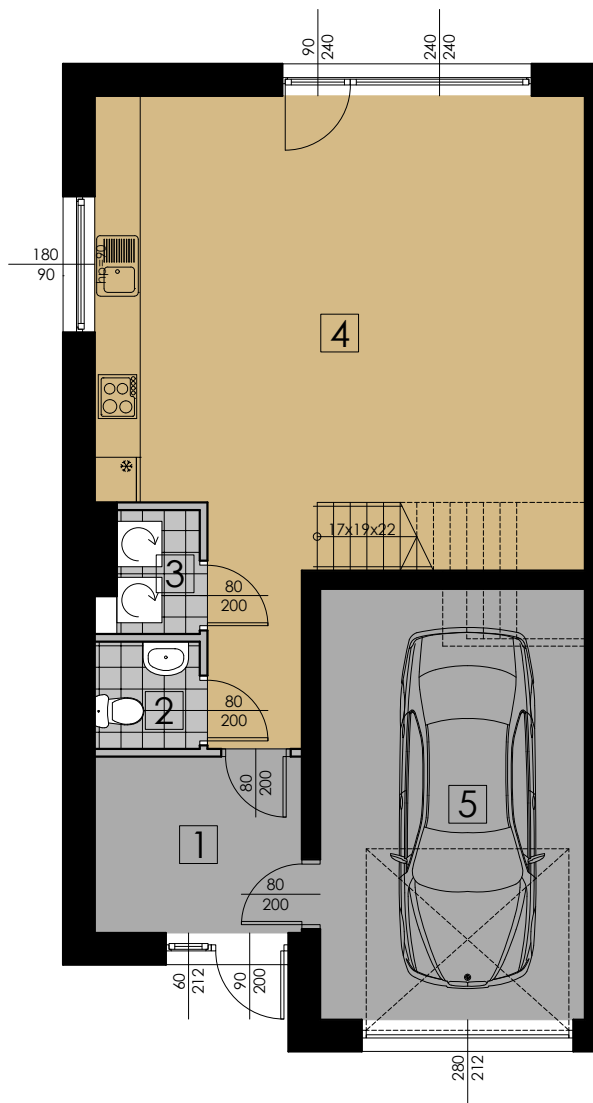

PARTER

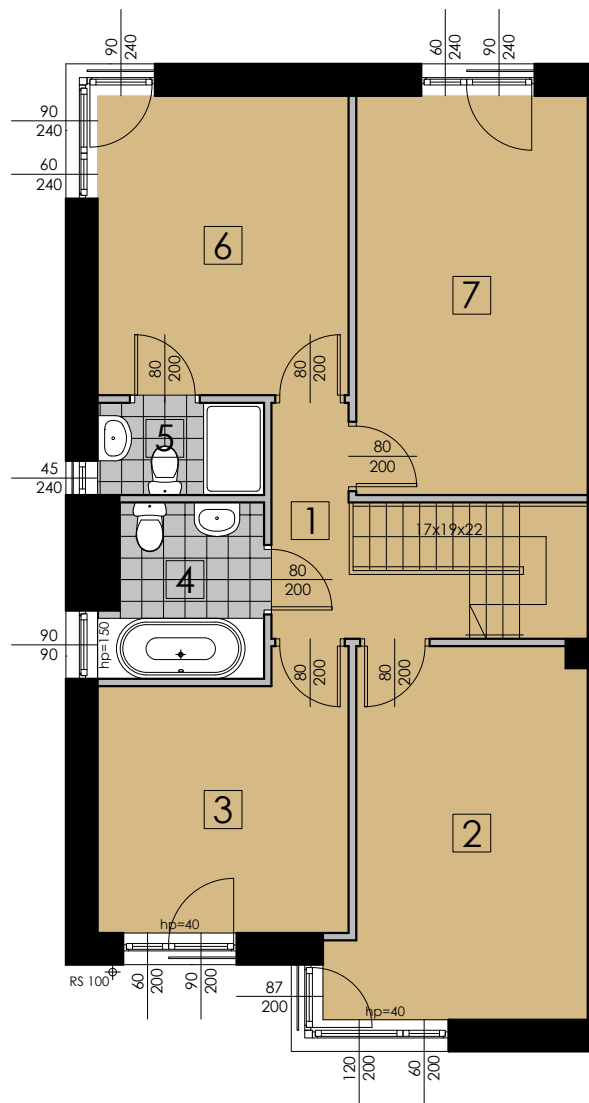

PIĘTRO

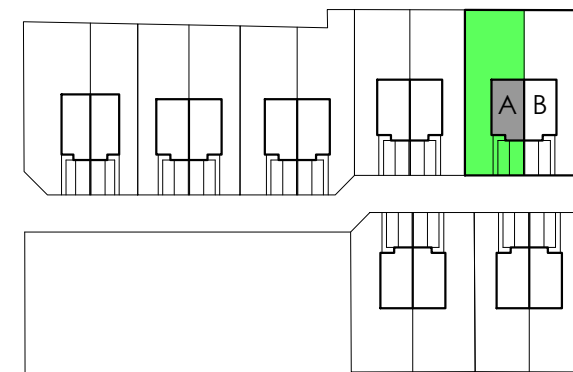

NR	NAZWA POMIESZCZENIA	POW. m ²
1	wiatrołap	6,23
2	łazienka	1,89
3	pralnia	1,86
4	pokój dzienny z aneksem kuchennym	38,66
5	garaż	19,67

PARTER

68,31

NR	NAZWA POMIESZCZENIA	POW. m ²
1	komunikacja	8,65
2	sypialnia	15,24
3	sypialnia	11,15
4	łazienka	4,58
5	łazienka	2,58
6	sypialnia	12,93
7	sypialnia	15,91

PIĘTRO

71,04

DZIAŁKA	41/17
LOKAL	A
IŁOŚĆ POKOI	5
POWIERZCHNIA UŻYTKOWA	139,35m ²



0 1 2 3 4 5m A4 SKALA 1:100

ZEBRA
ART STUDIO

PROJEKTANT

ZEBRA ART STUDIO

Sp. z o.o. biuro architektoniczne
01-949 WARSZAWA UL. KASPROWICZA 119 lok. 19
TEL 0-22 4001233 FAX 0-22 253 41 25
biuro@zebraart.pl
www.zebraart.pl